


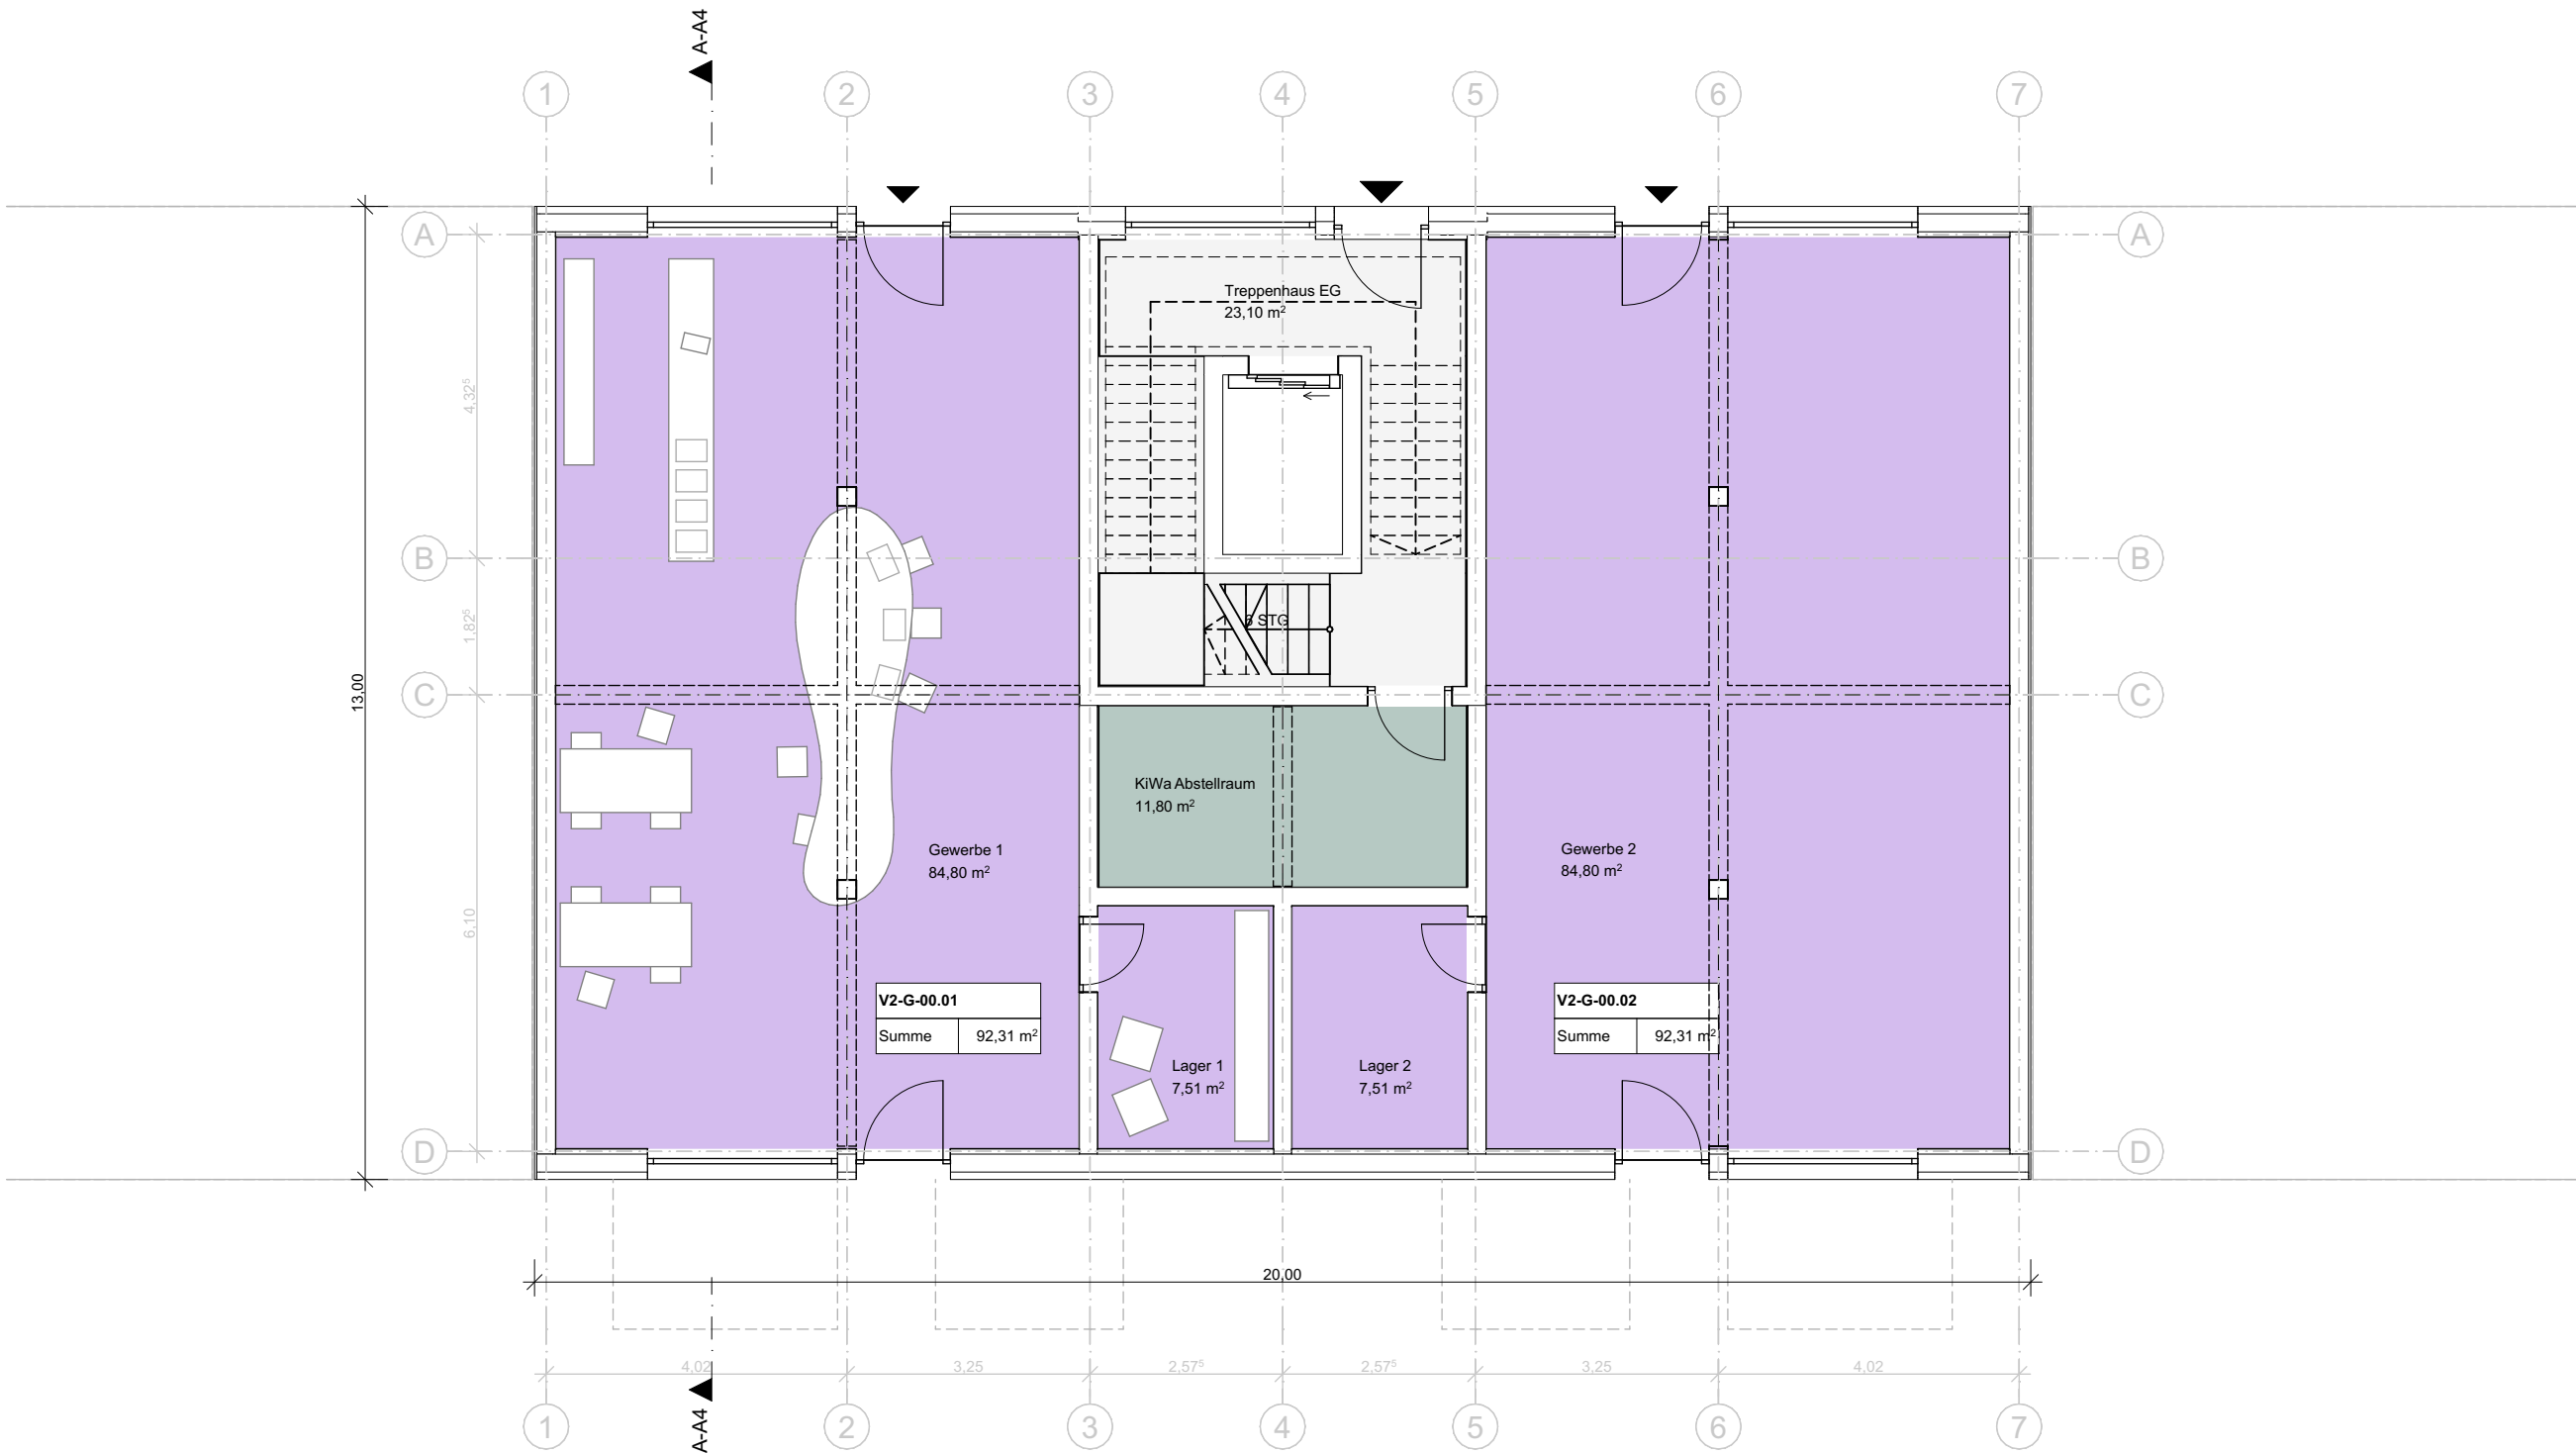

Projekt "Studie Dietenbach" LCA-Vergleichsberechnungen eines mehrgeschossigen Wohnungsbaus	Auftraggeber Bauwirtschaft Baden-Württemberg e.V. Holbeinstr. 16 79100 Freiburg	Verfasser Werkgemeinschaft HHK Plan GmbH Fuchseckstr. 7 70188 Stuttgart	Planinhalt Grundriss Erdgeschoss_v02			Ausrichtung 
			Plan-Nr. 02.01	Maßstab 1:100	Blattgröße DIN A3 (420 x 297 mm)	Datum /Stand 11.12.2025