


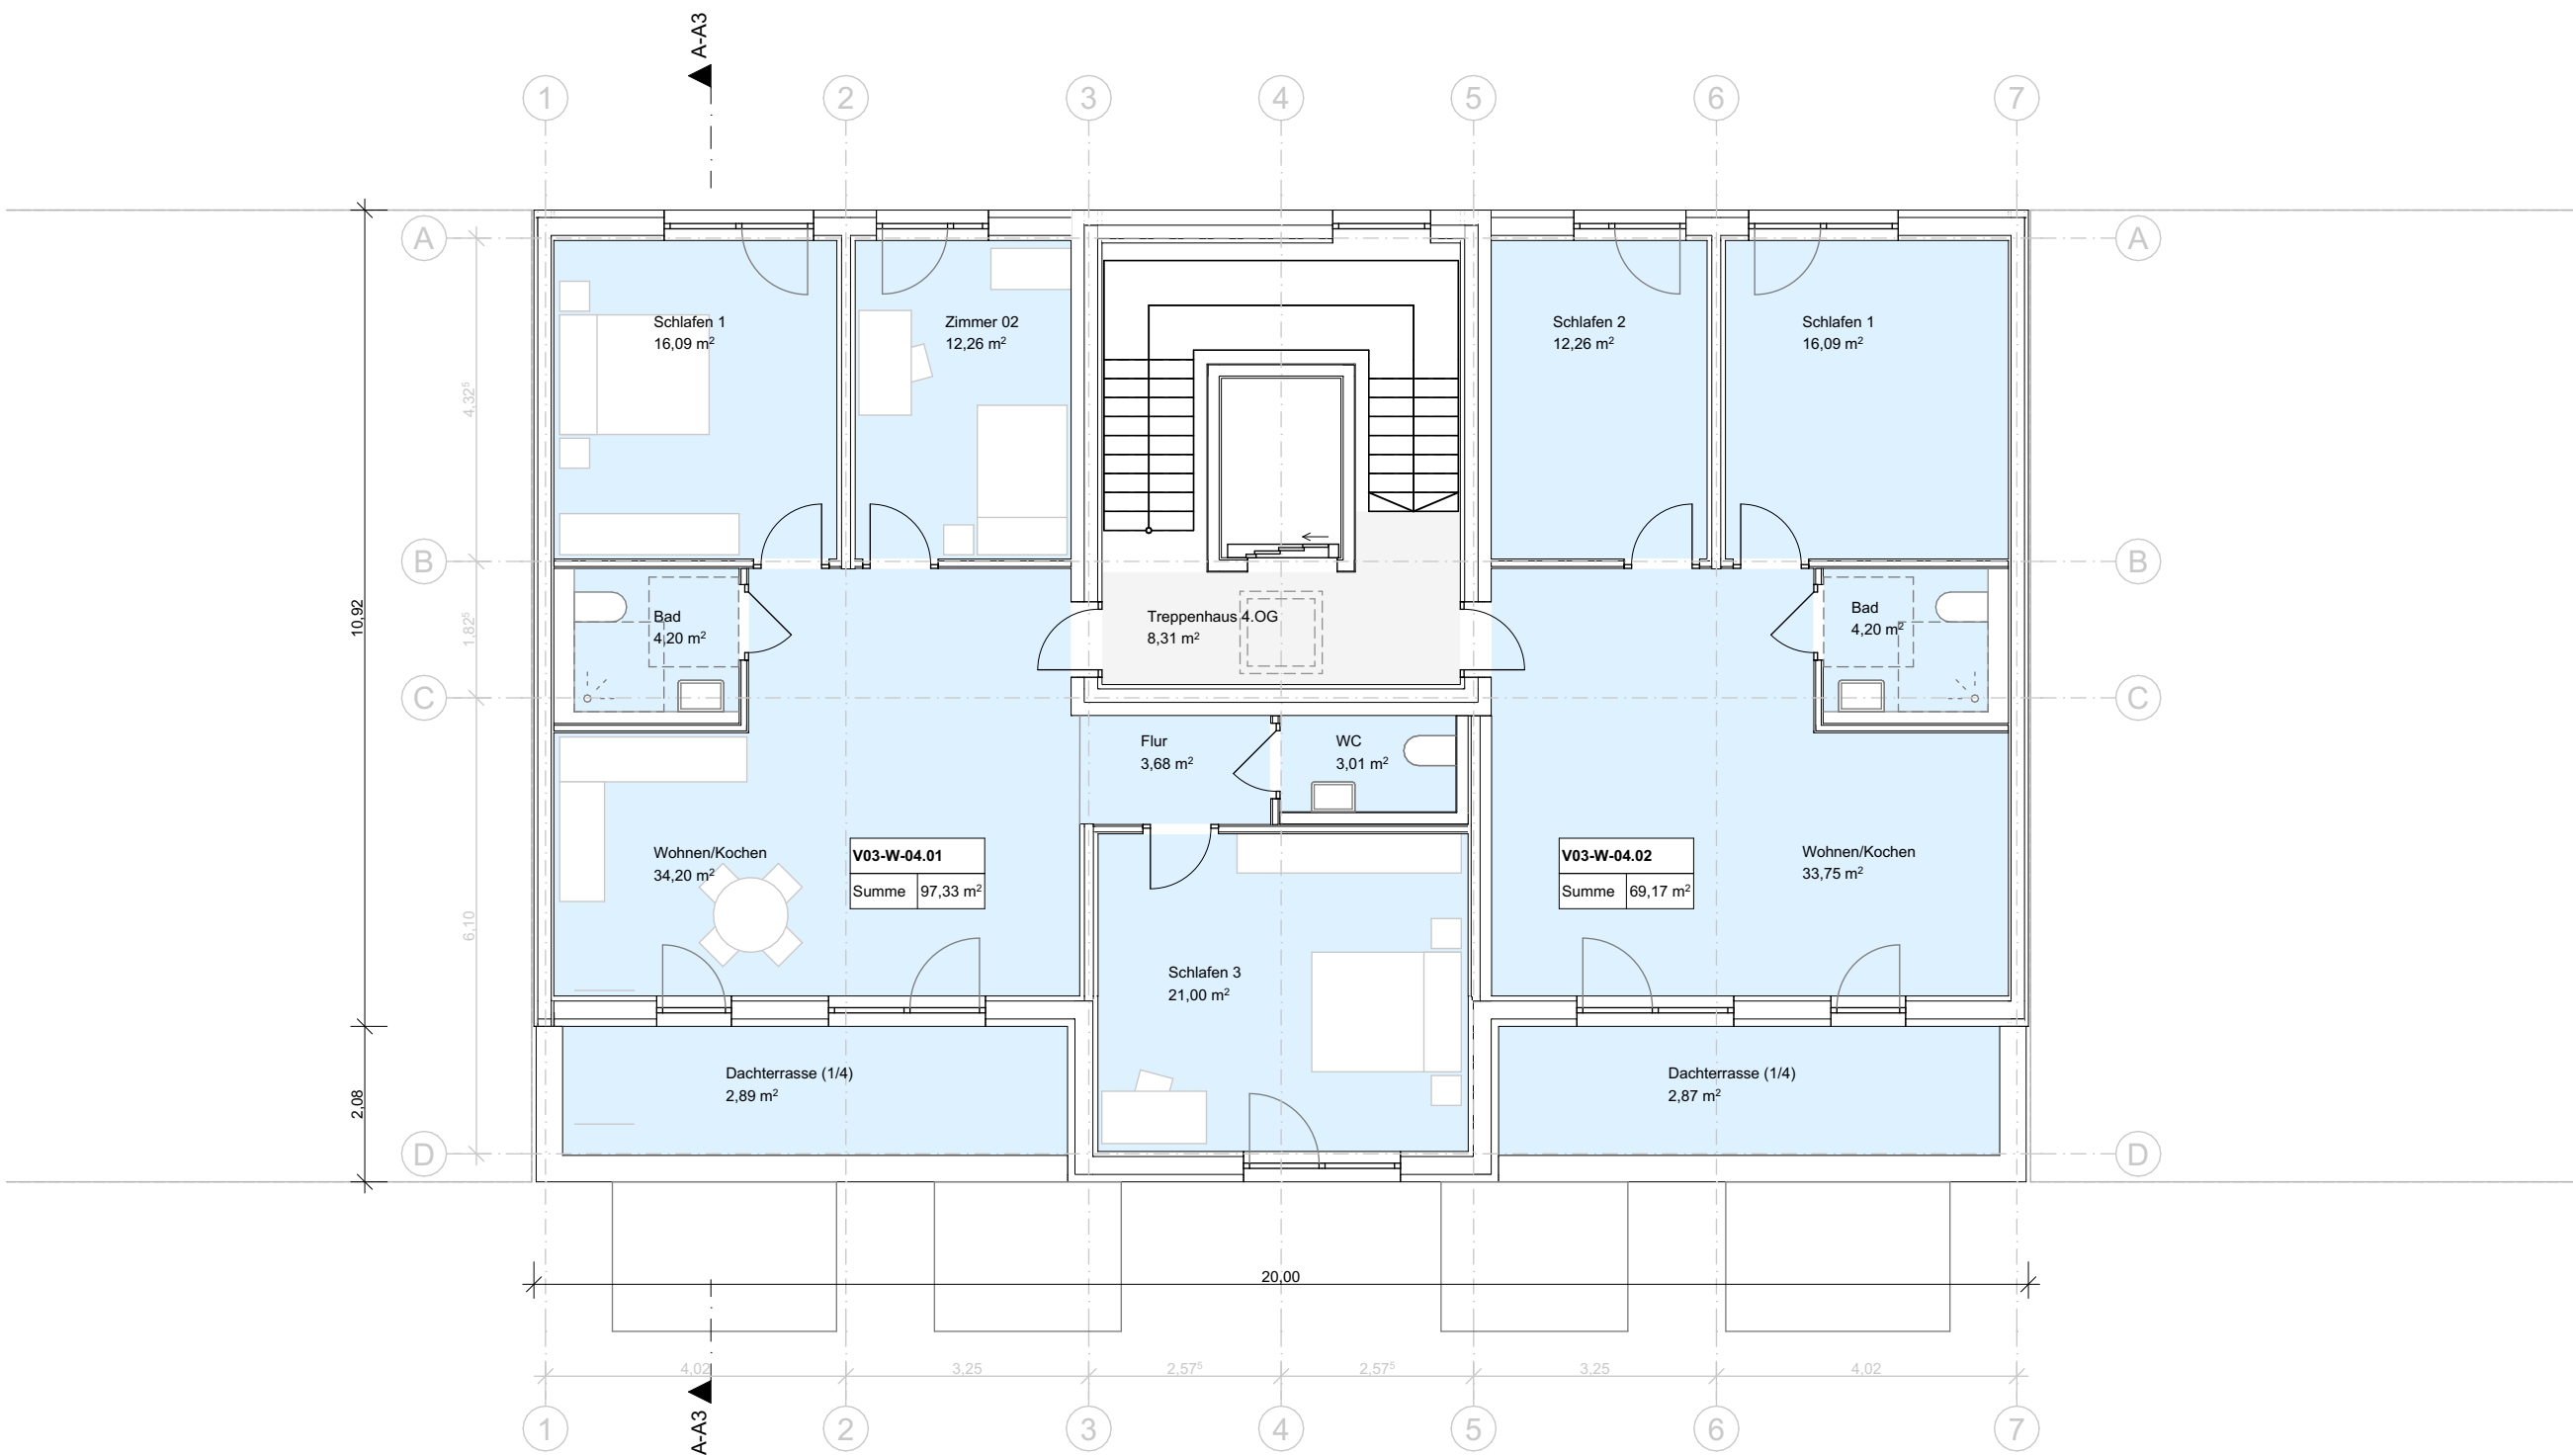

Projekt

"Studie Dietenbach"

LCA-Vergleichsberechnungen eines mehrgeschossigen Wohnungsbaus

Auftraggeber

Bauwirtschaft Baden-Württemberg e.V.

Holbeinstr. 16
79100 Freiburg

Verfasser

Werkgemeinschaft HHK Plan GmbH

Fuchseckstr. 7
70188 Stuttgart

Planinhalt

Grundriss Dachgeschoss_v03

Plan-Nr.

03.03

Maßstab

1:100

Blattgröße

DIN A3 (420 x 297 mm)

Ausrichtung



Datum /Stand

11.12.2025