



v01_konv. Massivbau + v02_Hybridbau + v03_Holzbau + v04_opt. Massivbau

KG 363 - Dachaufbau _ Gründach extensiv

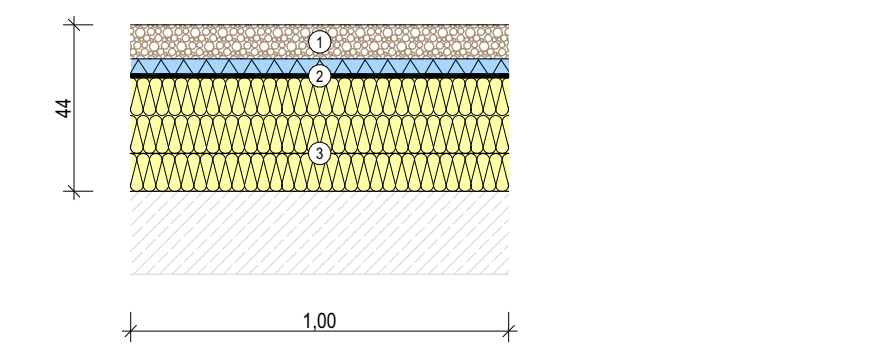

Bauteilbezeichnung	Datensatz Ökobaudat (OBD_2024_I_A2)	Bauteilstärke
(1) Gründachaufbau	Gründach extensiv (ohne Geländer)	130 mm
(2) Abdichtung (2-lagig)	Bitumenbahnen G 200 S4	8 mm
(3) Dämmung	Mineralwolle (Flachdach-Dämmung)	300 mm

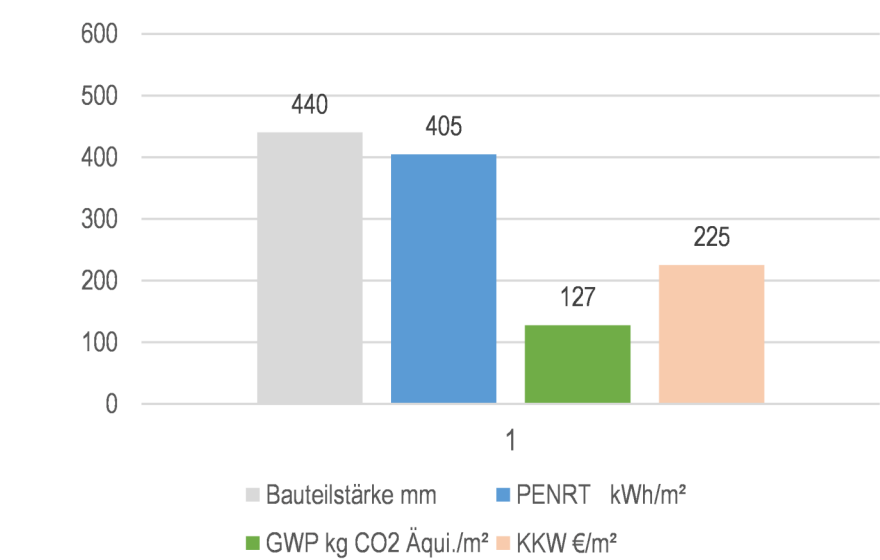

Hinweise: Grundlage Auswahl Holzbauteile: spezial - Planungshilfe mehrgeschossiger Wohnungsbau, Hrsg. VdW Bayern, Informationsdienst Holz e.V. (September 2024); Grundlage zur Ermittlung der Kostenkennwerte: BKI Konstruktionsatlas KA1 (2023); Grundlage zur Ermittlung Kostensteigerung u. Regionalfaktor (Freiburg i.B., Stadtkreis): Baupreisindex vom Statistischen Bundesamt bzw. Baukosteninformationszentrum Deutscher Architektenkammern (BKl)

Projekt "Studie Dietenbach" LCA-Vergleichsberechnungen eines mehrgeschossigen Wohnungsbaus	Auftraggeber Bauwirtschaft Baden-Württemberg e.V. Holbeinstr. 16 79100 Freiburg	Verfasser Werkgemeinschaft HHK Plan GmbH Fuchseckstr. 7 70188 Stuttgart	Planinhalt Bauteilvergleich - Dachaufbau			Ausrichtung
			Plan-Nr. 04.09	Maßstab 1:20	Blattgröße DIN A3 (420 x 297 mm)	Datum /Stand 20.01.2026